

# COMUNE DI BARRAFRANCA

Provincia EN

Opera

## “UN PARCO PER TUTTI”

**REALIZZAZIONE DI UN PARCO GIOCHI INCLUSIVO  
ALL'INTERNO DELLA VILLA COMUNALE INTITOLATA A  
“FRANCESCO FERRERI”**

Ente Appaltante

**COMUNE DI BARRAFRANCA**

Indirizzo

**Piazza Regina Margherita**

Tecnico progettista:

**Ing. Francesco Stranera**

Il Responsabile del Procedimento:

**Geom. Giuseppe Zuccalà**



Data	Elaborato	Tavola N°
21/10/2019	<b>INDIVIDUAZIONE URBANISTICA E CATASTALE</b>	<b>1</b>
Rev.	Visti	Scala: 1:2000

**IL TECNICO PROGETTISTA**

*Ing. Francesco Stranera*



**IL RESPONSABILE DEL PROCEDIMENTO**

*Geom. Giuseppe Zuccalà*



DISEGNO SCALA 1:25000






# VILLA COMUNALE

## ORTOFOTO



Comune di Barrafranca (EN) - Prot. n. 0014794 del 11-08-2021 in interno

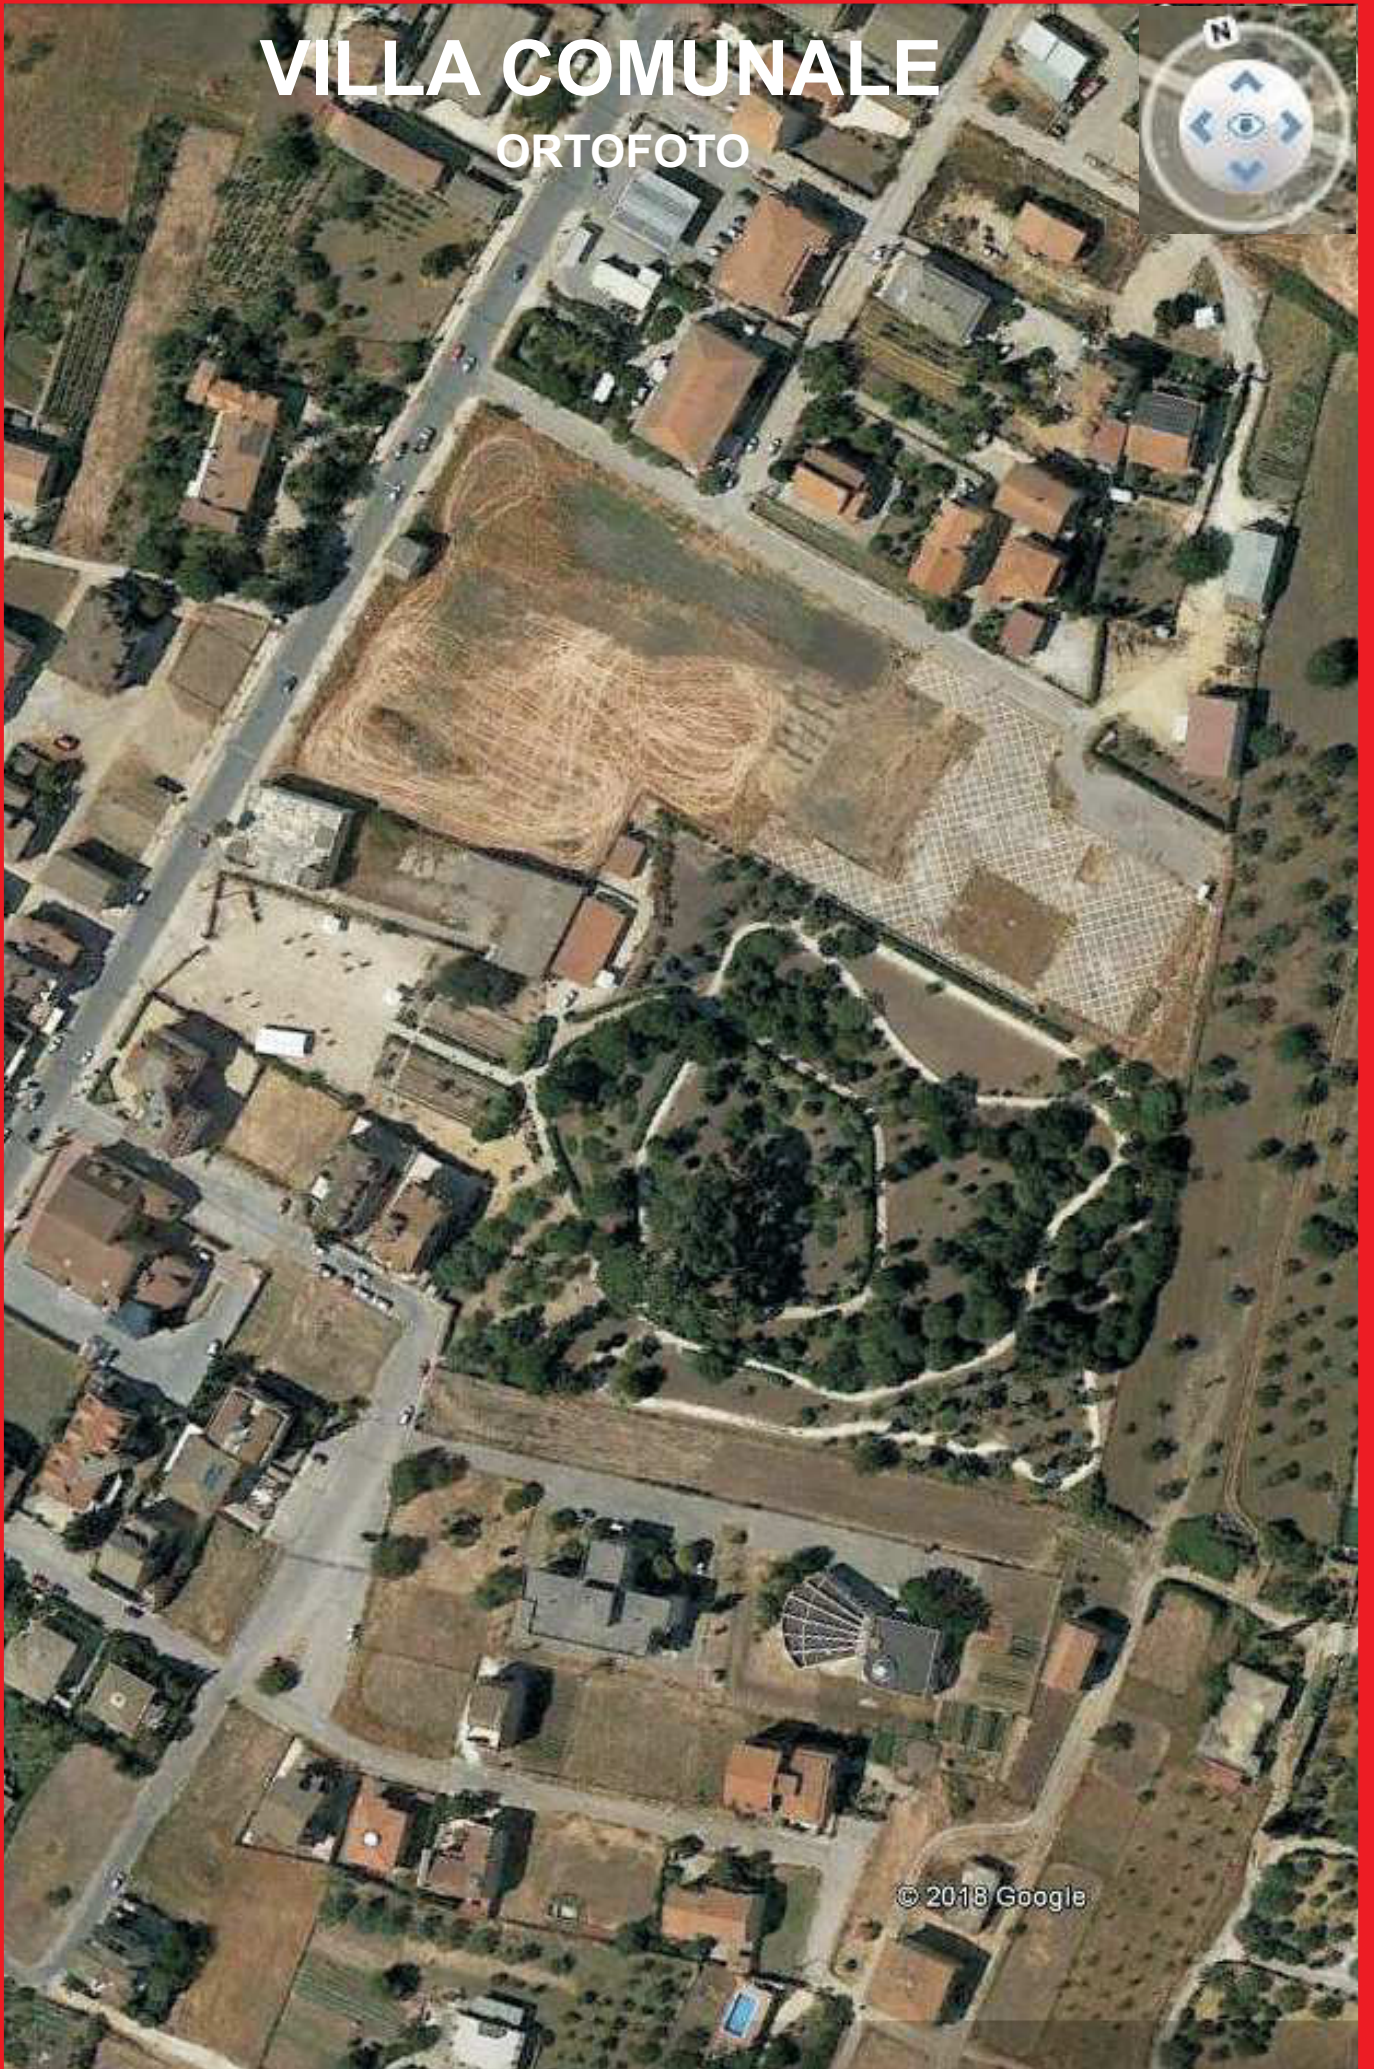


© 2018 Google



**STRALCIO AEROFOTOGRAMMETRICO**


Palazzello

Comune di Barrafranca (EN) - Prot. n. 0014794 del 11-08-2021 in interno

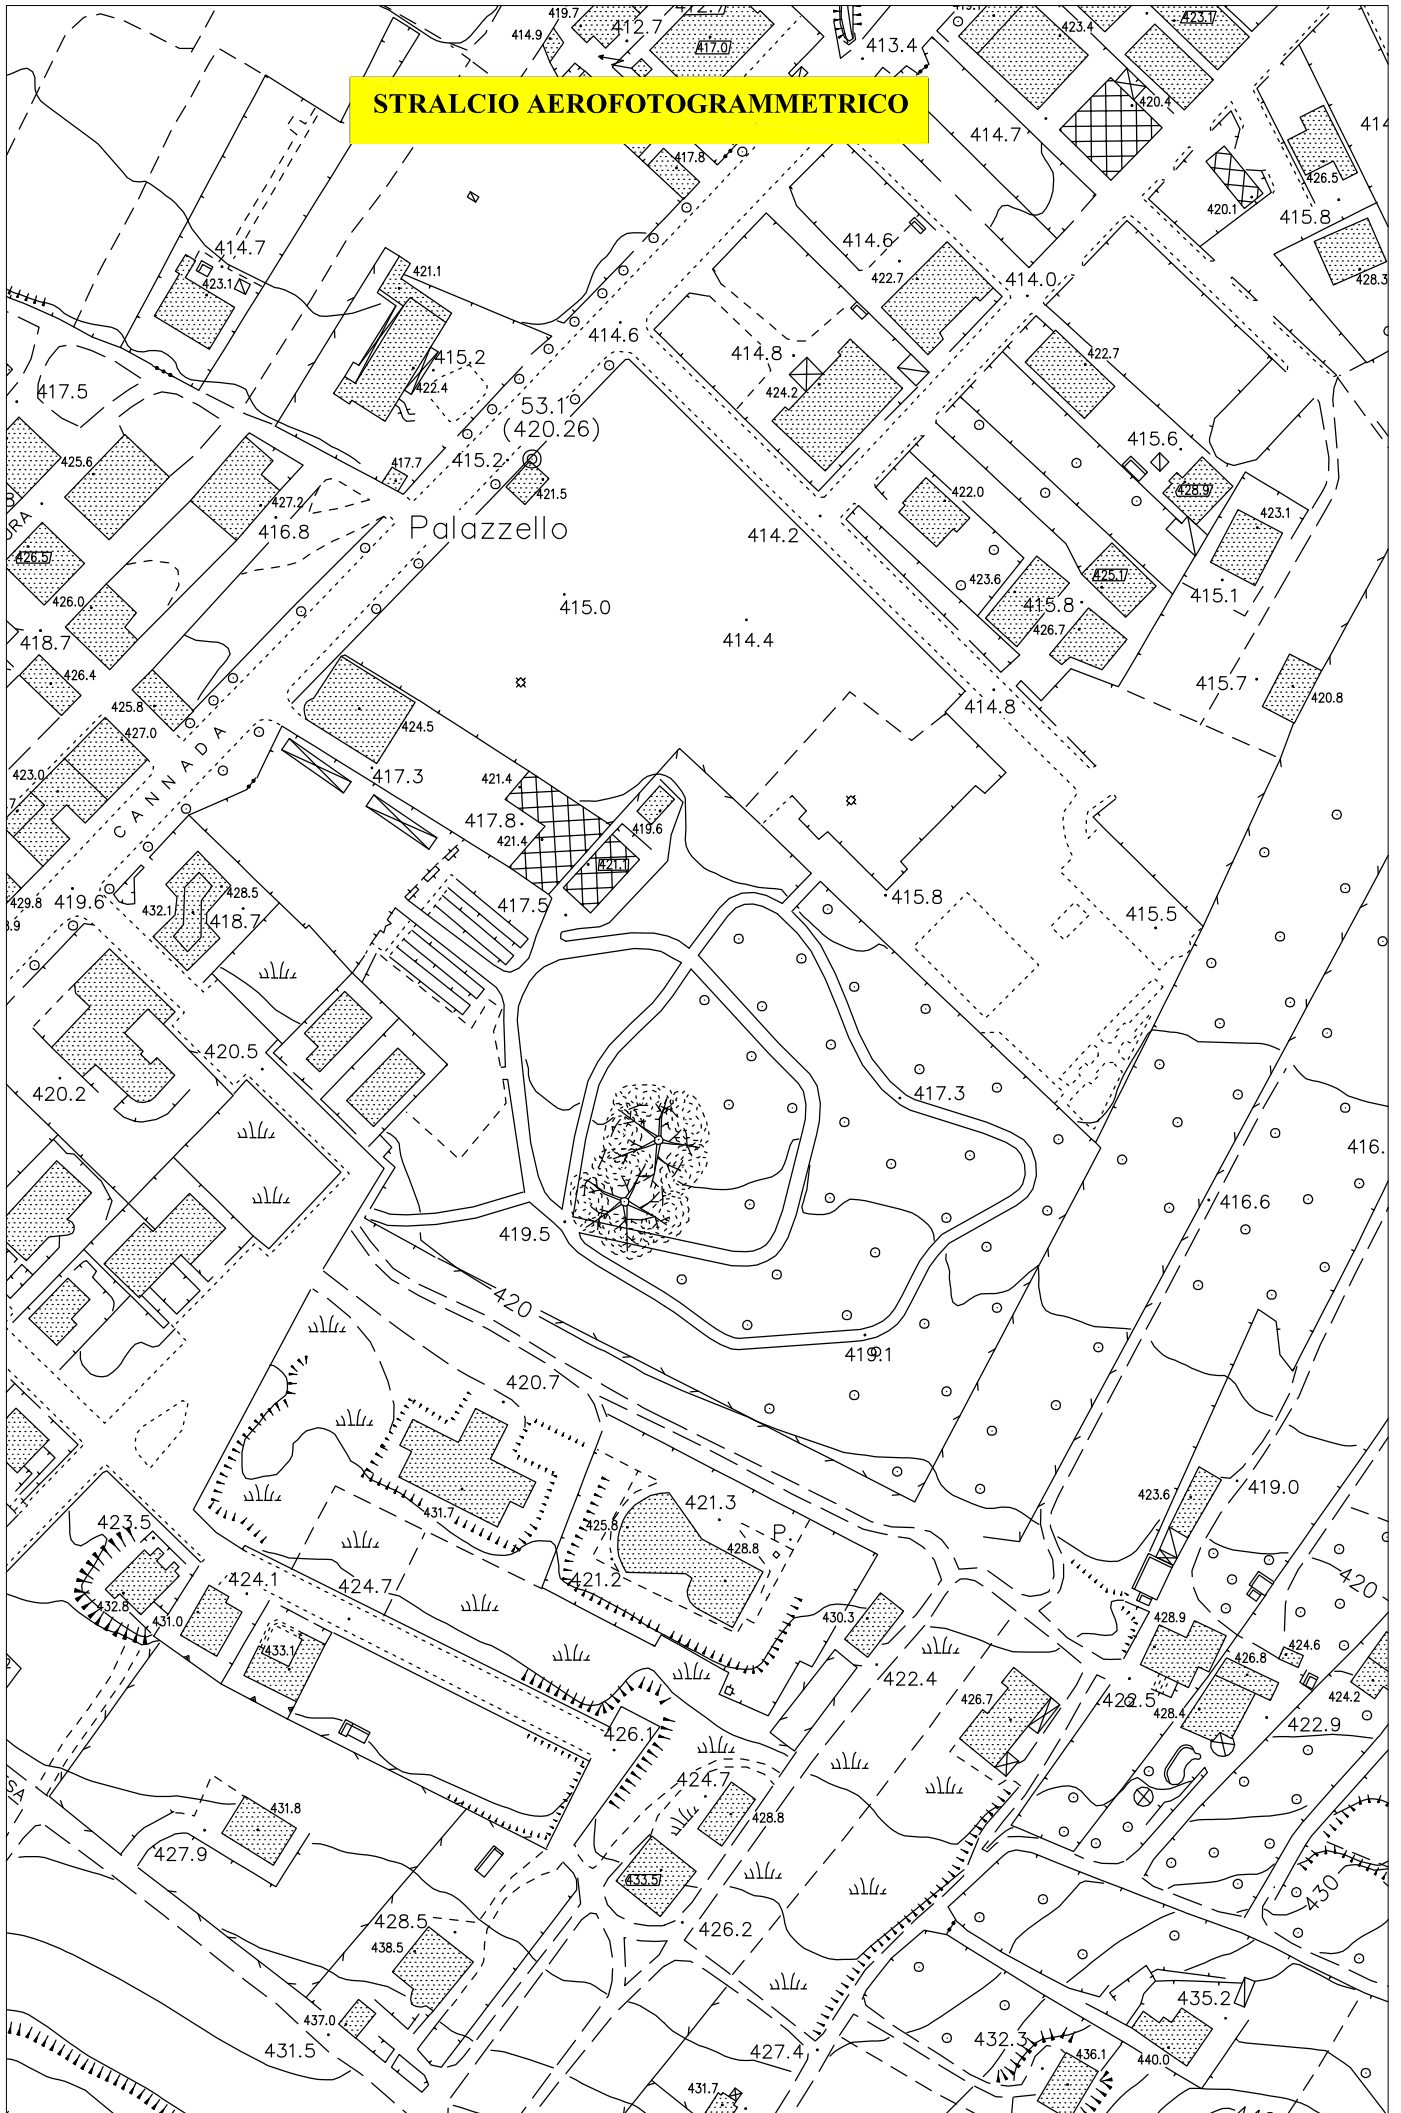

# STRALCIO DEL PIANO DI FABBRICAZIONE DEL COMUNE DI BARRAFRANCA

Comune di Barrafranca (EN) - Prot. n. 0014794 del 11-08-2021 in interno

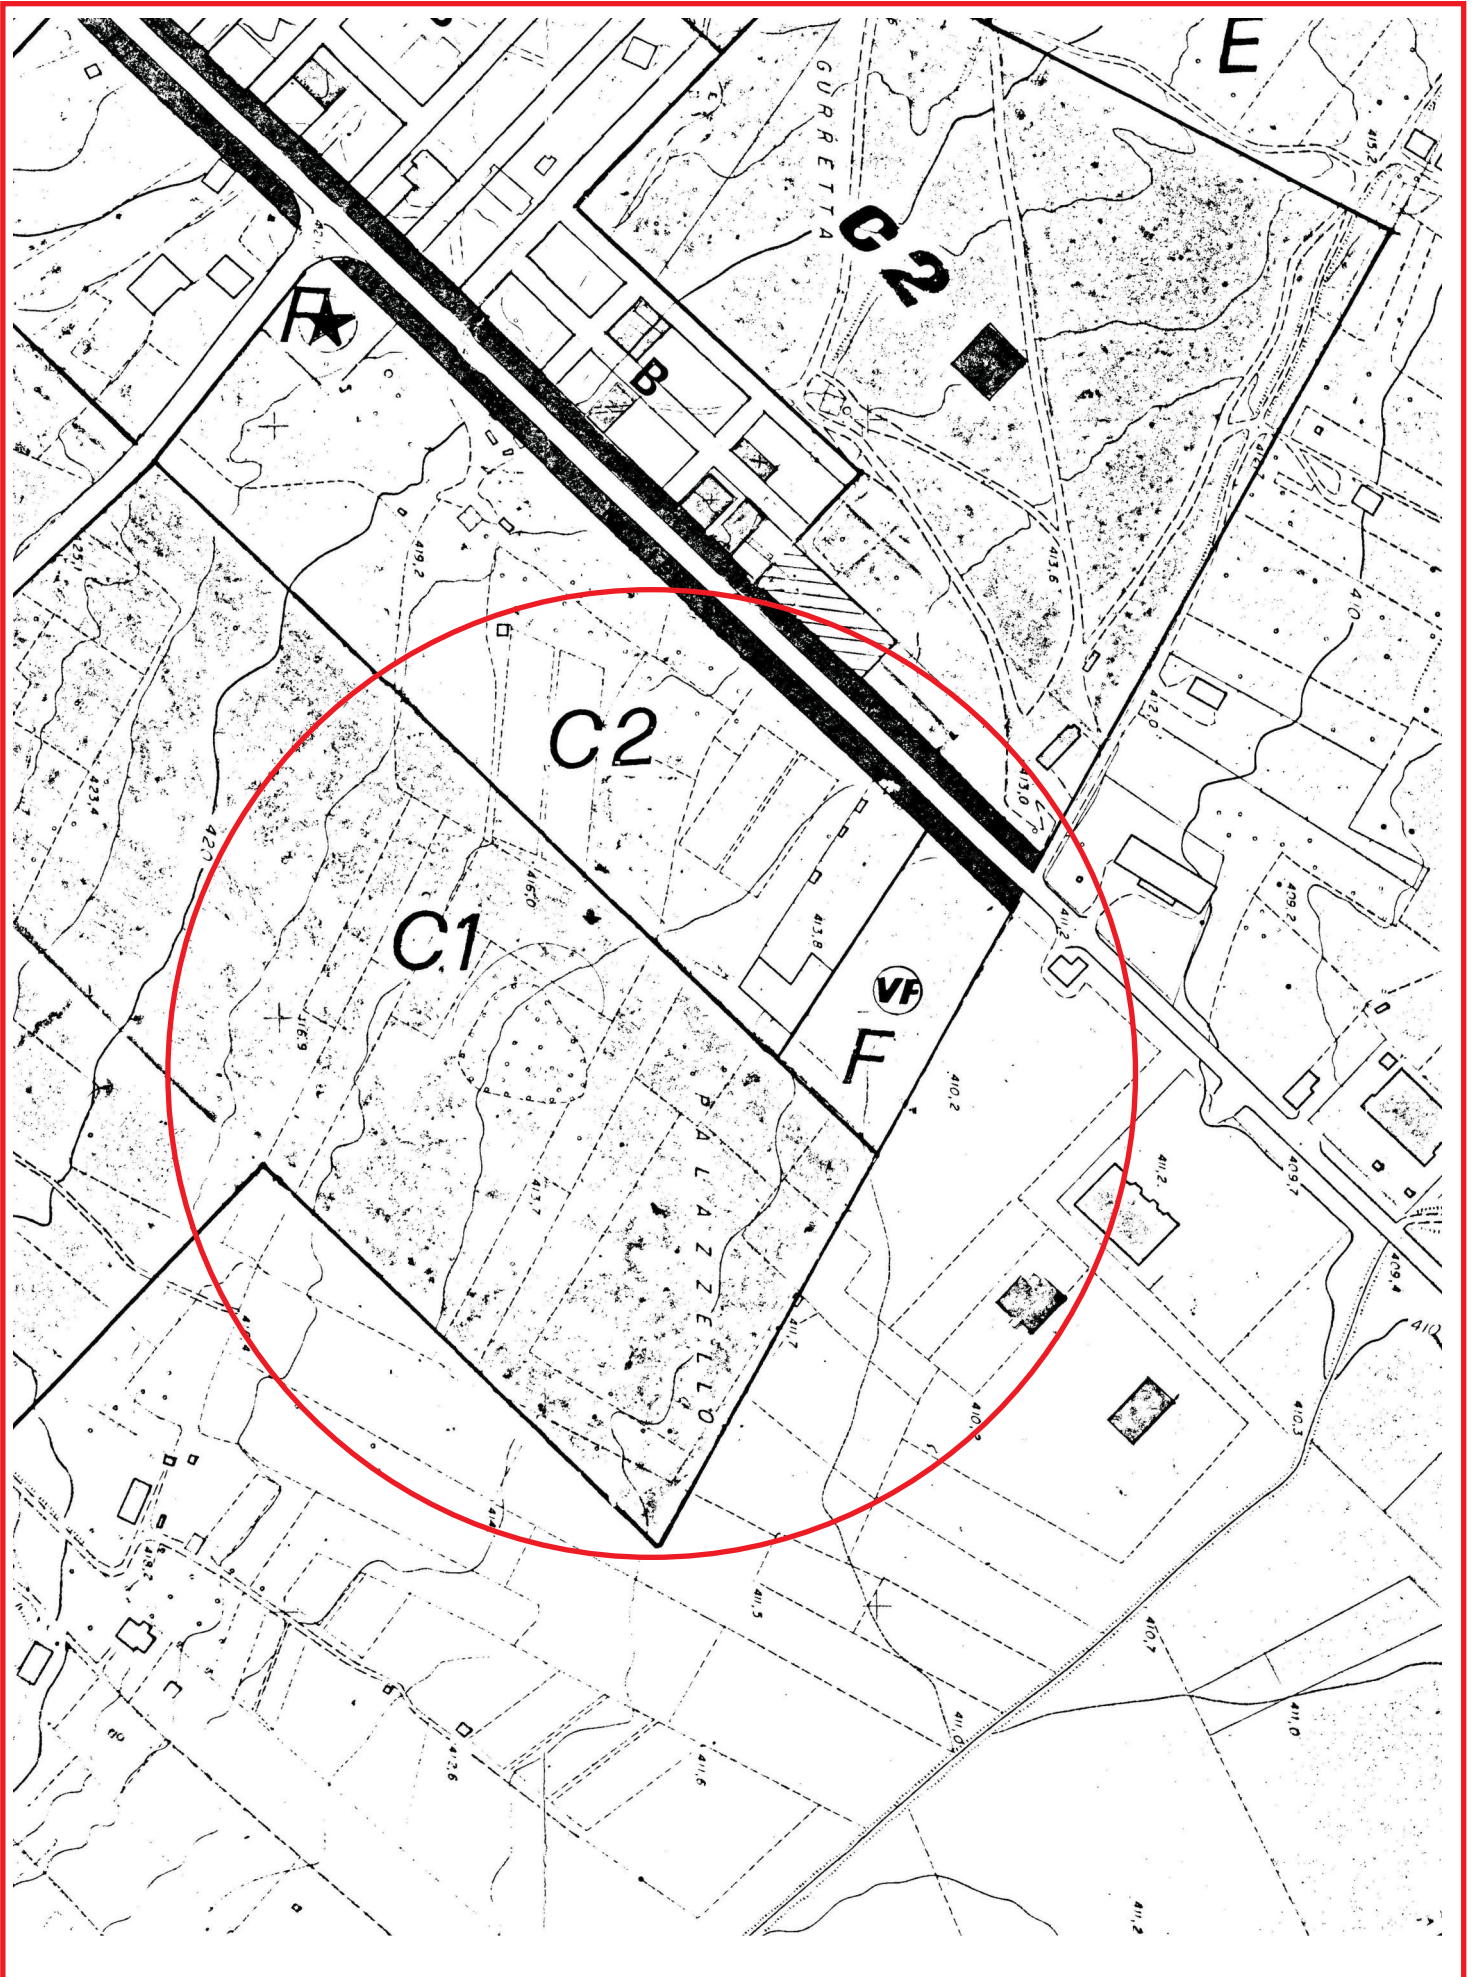



# RAPPRESENTAZIONE CATASTALE DELLA VILLA COMUNALE

Comune di Barrafranca (EN) - Prot. n. 0014794 del 11-08-2021 in interno

