

COMUNE DI BARRAFRANCA

Provincia EN

Opera

“UN PARCO PER TUTTI”

**REALIZZAZIONE DI UN PARCO GIOCHI INCLUSIVO
ALL'INTERNO DELLA VILLA COMUNALE INTITOLATA A
“FRANCESCO FERRERI”**

Ente Appaltante

COMUNE DI BARRAFRANCA

Indirizzo

Piazza Regina Margherita

Tecnico progettista:

Ing. Francesco Stranera

Il Responsabile del Procedimento:

Geom. Giuseppe Zuccalà



Data	Elaborato	Tavola N°
21/10/2019	PLANIMETRIA DEI LUOGHI - STATO DI FATTO	2
Rev.	Visti	Scala: 1:2000

IL TECNICO PROGETTISTA

Ing. Francesco Stranera


IL RESPONSABILE DEL PROCEDIMENTO

Geom. Giuseppe Zuccalà




COMUNE DI BARRAFRANCA

PARCO URBANO *FRANCESCO FERRERI*

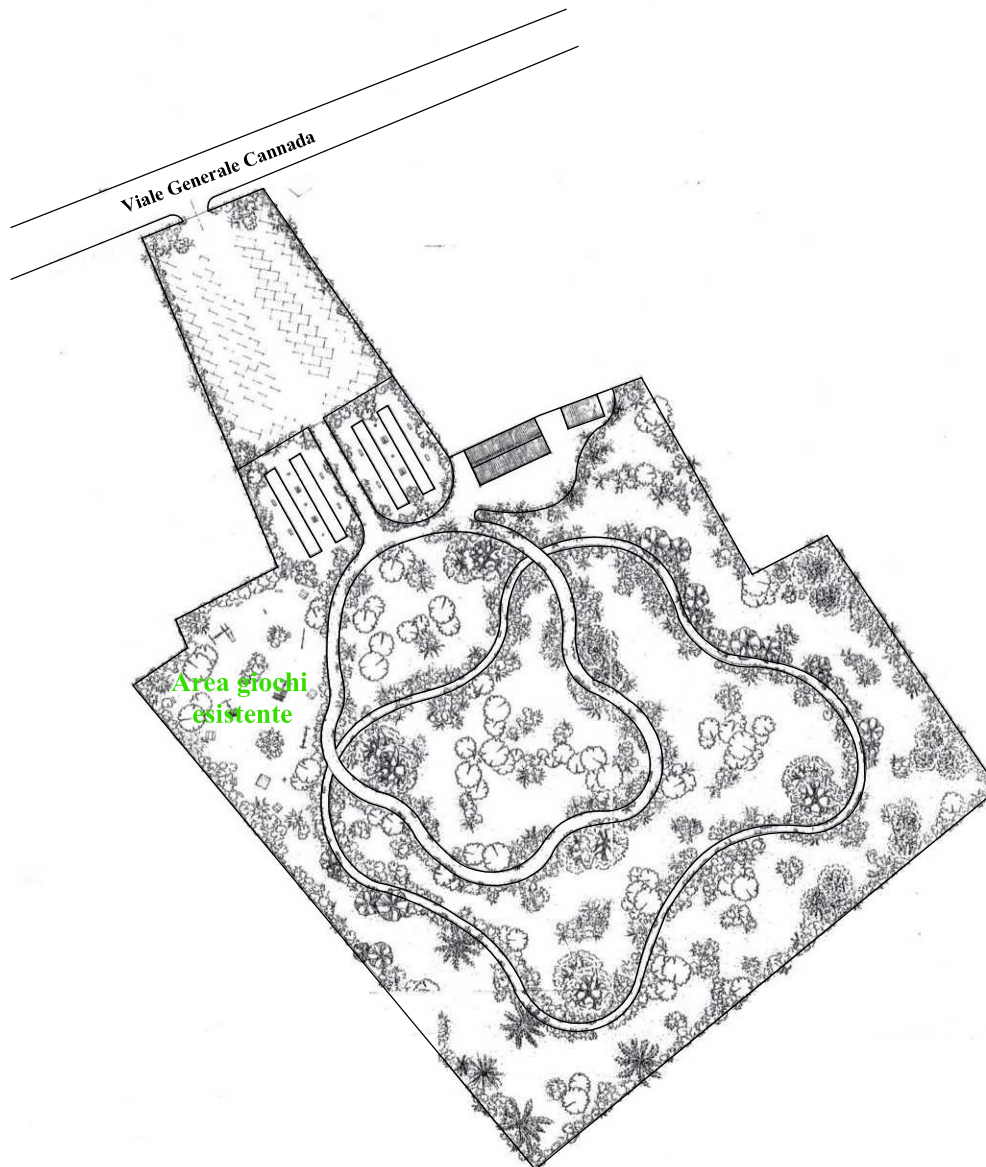


SCALA 1:2000

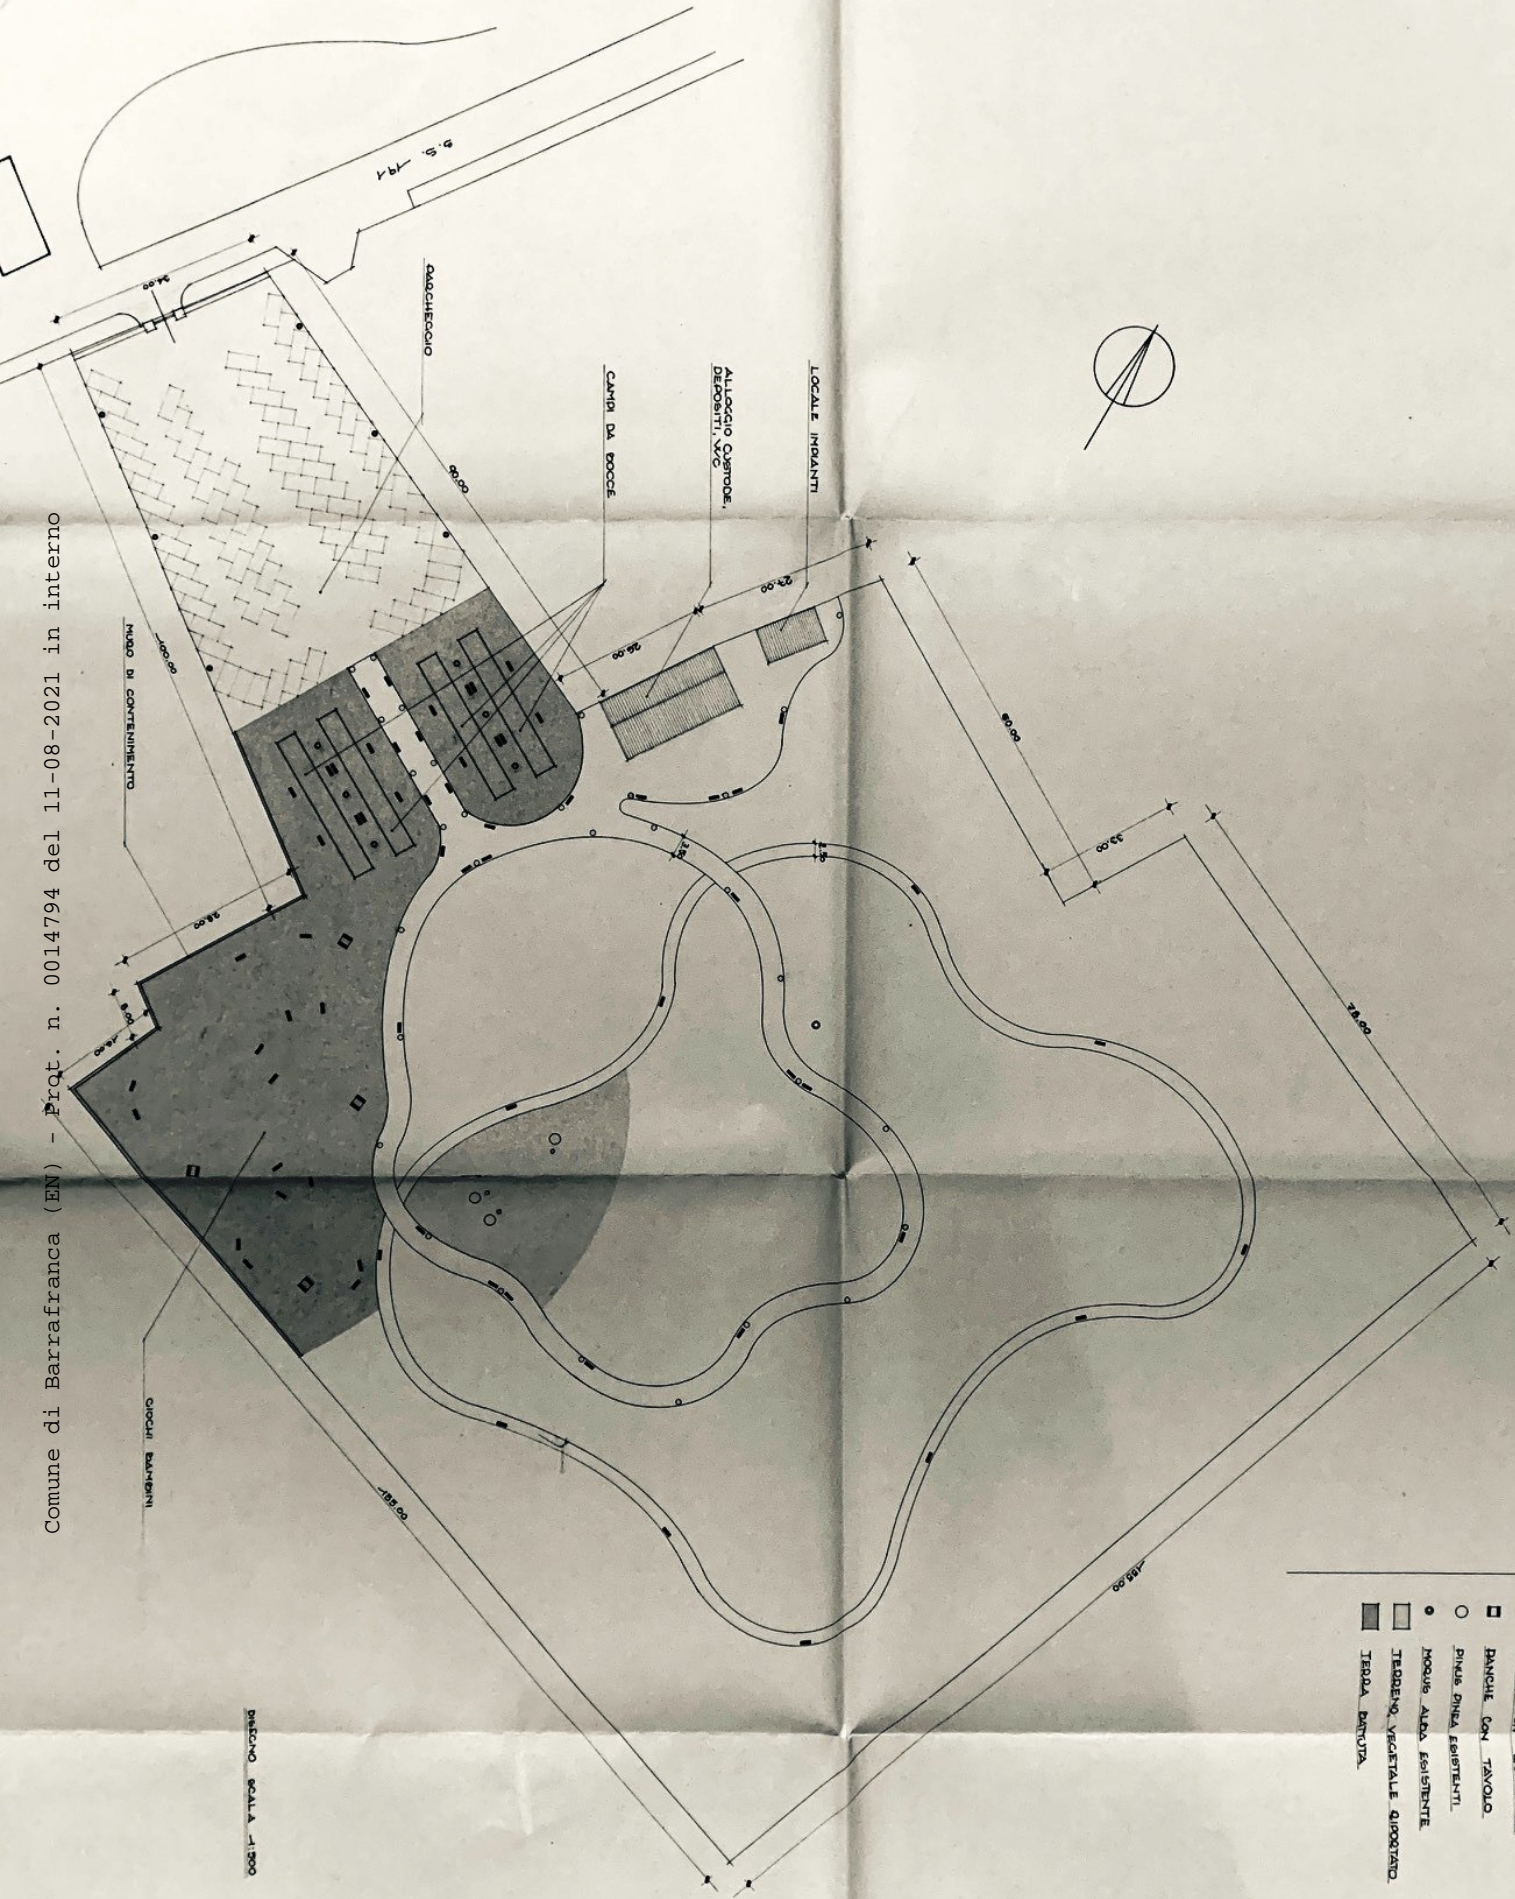

- LEGENDA**
- FIANZ. ILLUMINAZIONE VIALI h. 4,00
 - CAMPID DA BOCCHE h. 2,50
 - RAOCHECIO h. 8,00
 - SPORTELE INTERIORDO
 - PANCA CON SOLIENALE
 - PANCAIE CON TAVOLO
 - PIANE PINE ESISTENTI
 - MOULS ALBA ESISTENTE
 - ▨ TERRENO VEGETALE DISPOSTO
 - ▨ TERRENO BATTUTA

DISEGNO SCALA 1:1000

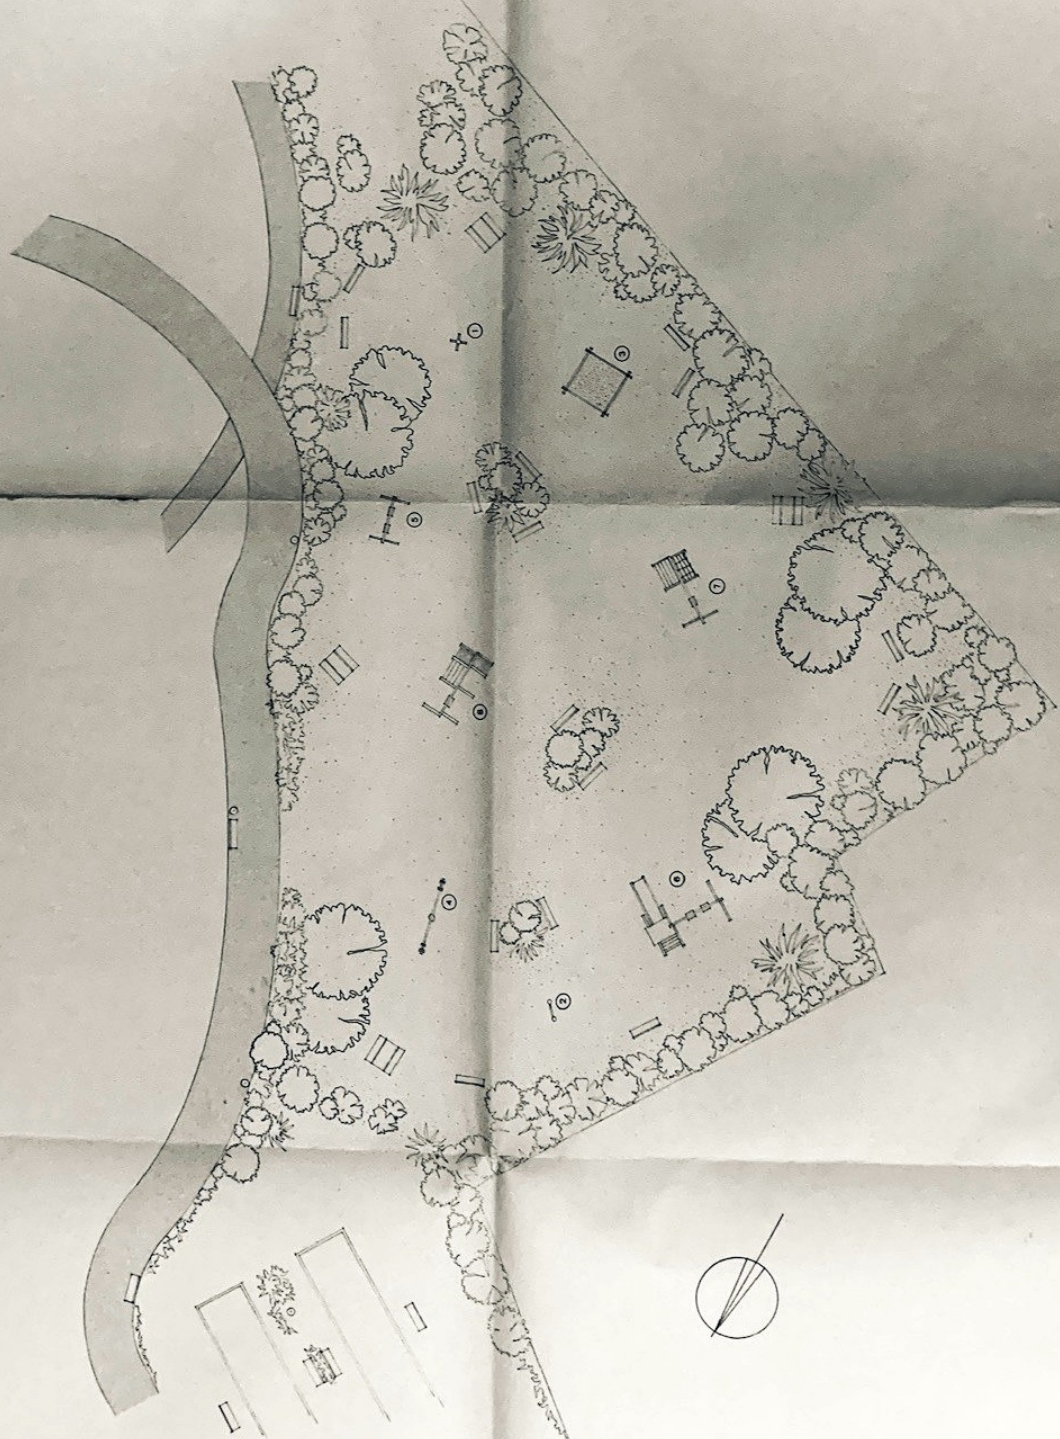

LEGENDA

- ① SCALA A PIELI
- ② DOPPIA SCALA A PIELI
- ③ SEDIA BOY CON DORRA BASE
- ④ ALTALENA CON QUARTRO MANIGLIE
- ⑤ ALTALENA DORRA
- ⑥ ALTALENA DORRA, SCALA, SENOLO
IN MATERIALE SINTETICO
- ⑦ RETE, FUNE ABBANDONATE, ALTALENA
- ⑧ CADANNA, SCALA, ALTALENA