

COMUNE DI BARRAFRANCA

Provincia EN

Opera

“UN PARCO PER TUTTI”

**REALIZZAZIONE DI UN PARCO GIOCHI INCLUSIVO
ALL'INTERNO DELLA VILLA COMUNALE INTITOLATA A
“FRANCESCO FERRERI”**

Ente Appaltante

COMUNE DI BARRAFRANCA

Indirizzo

Piazza Regina Margherita

Tecnico progettista:

Ing. Francesco Stranera

Il Responsabile del Procedimento:

Geom. Giuseppe Zuccalà



Data	Elaborato	Tavola N°
21/10/2019	LAYOUT DEL PARCO GIOCHI	4
Rev.	Visti	Scala: 1:2000

IL TECNICO PROGETTISTA

Ing. Francesco Stranera




IL RESPONSABILE DEL PROCEDIMENTO


Geom. Giuseppe Zuccalà

COMUNE DI BARRAFRANCA

PARCO URBANO

Francesco Ferreri

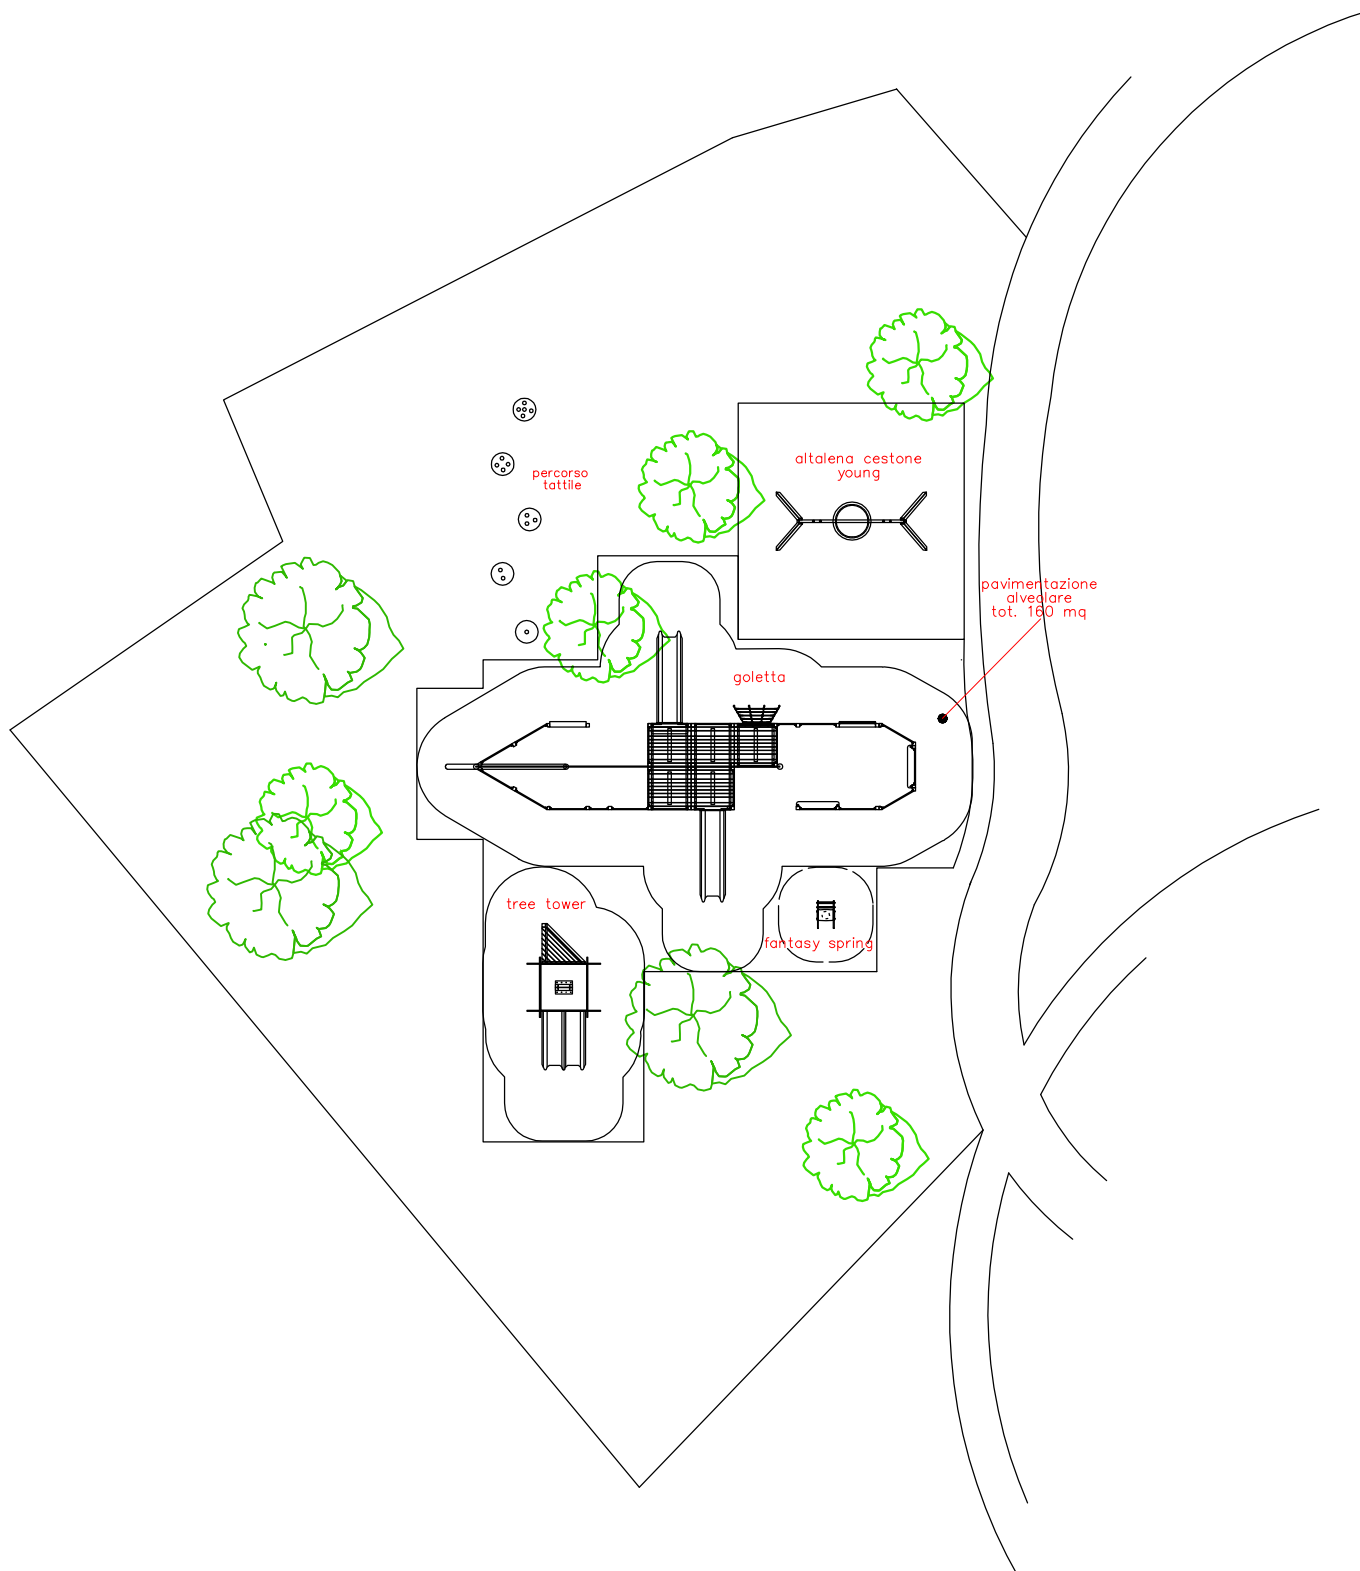

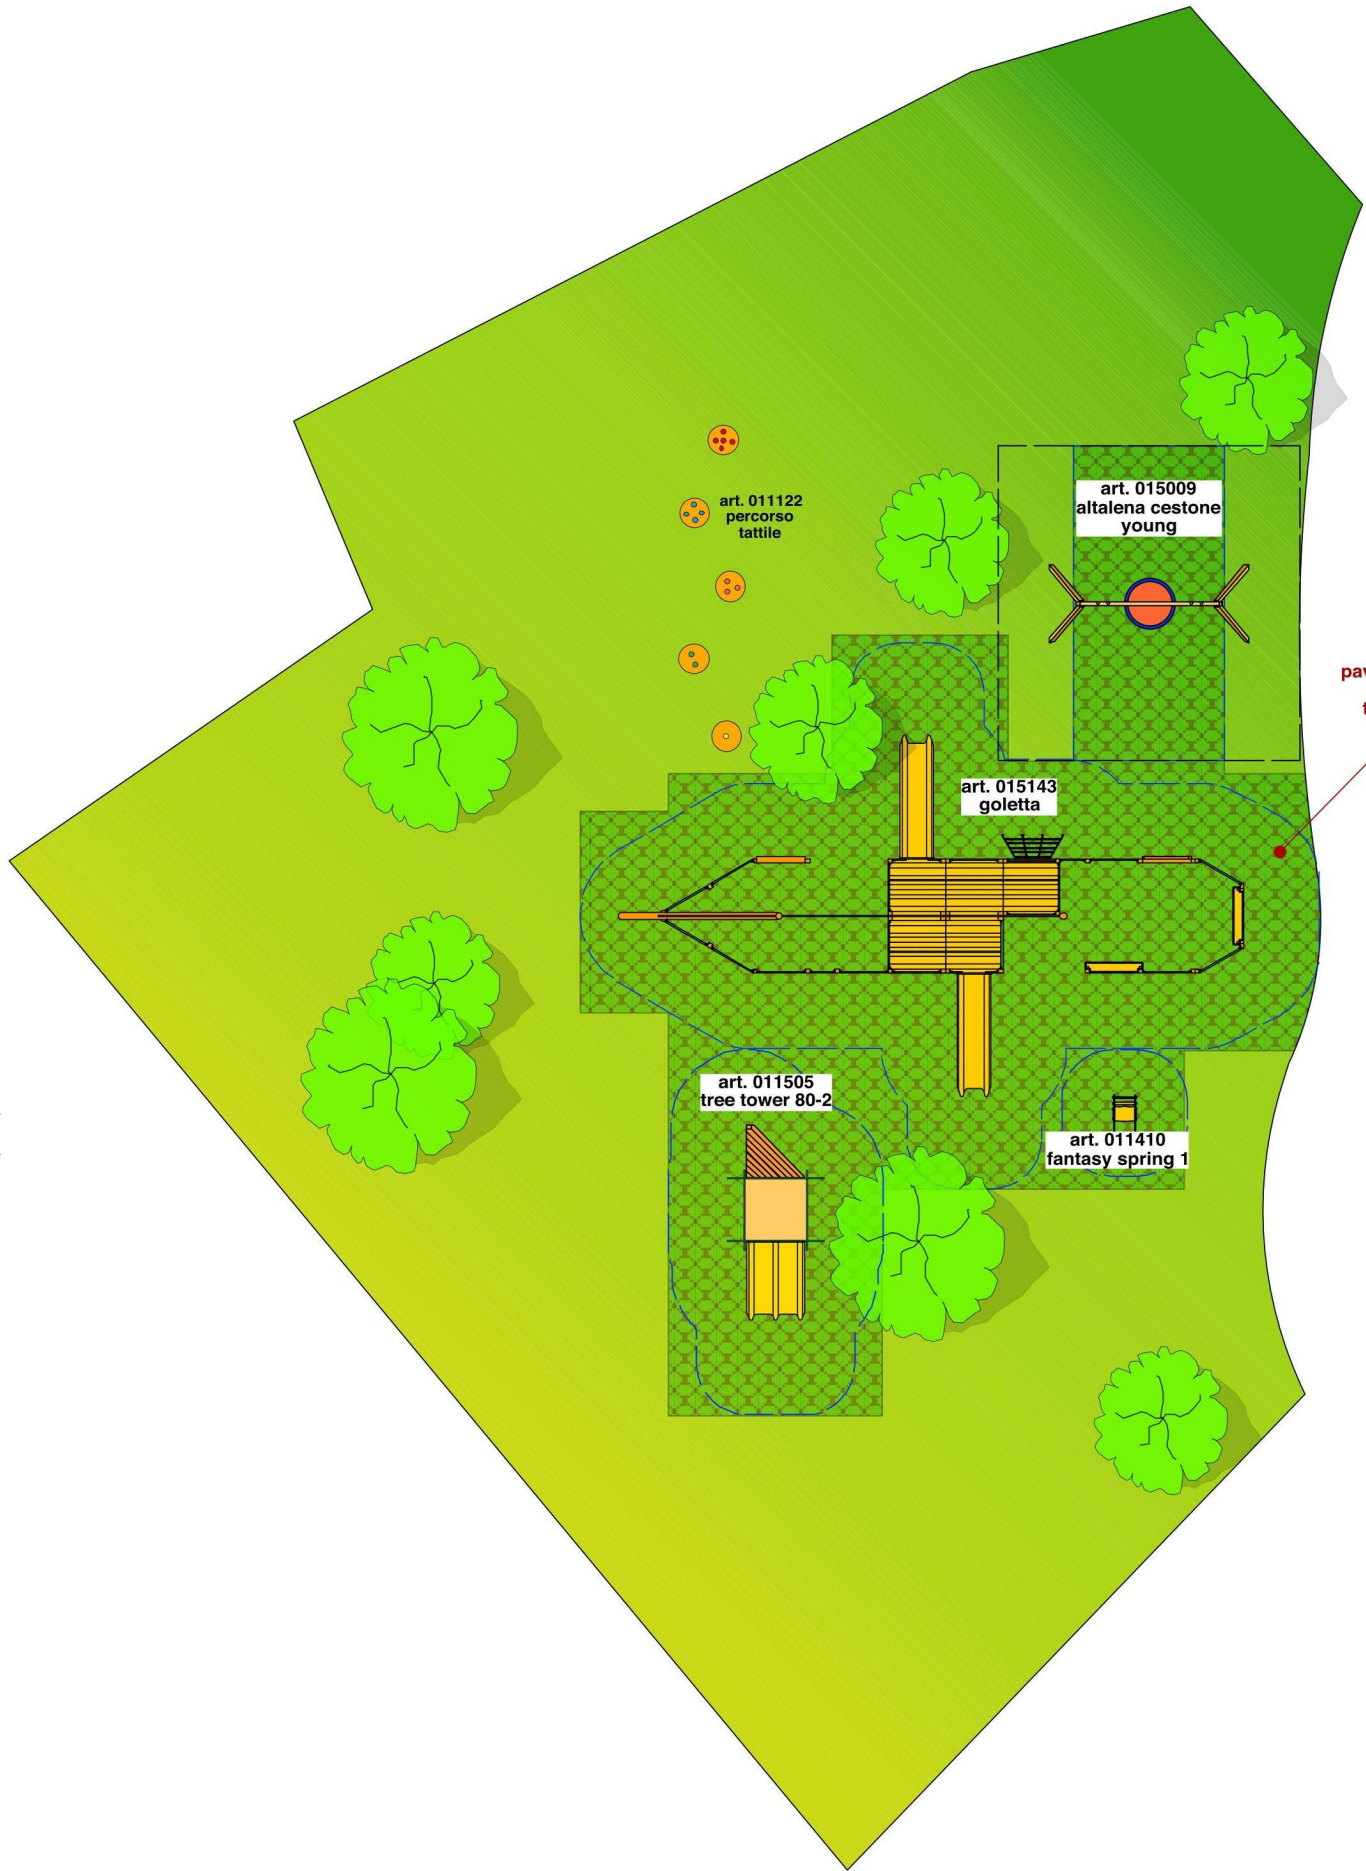

Comune di Barrafranca (EN) - Prot. n. 0014794 del 11-08-2021 in interno



Comune di Barrafranca (EN) - Prot. n. 0014794 del 11-08-2021 in allegato

